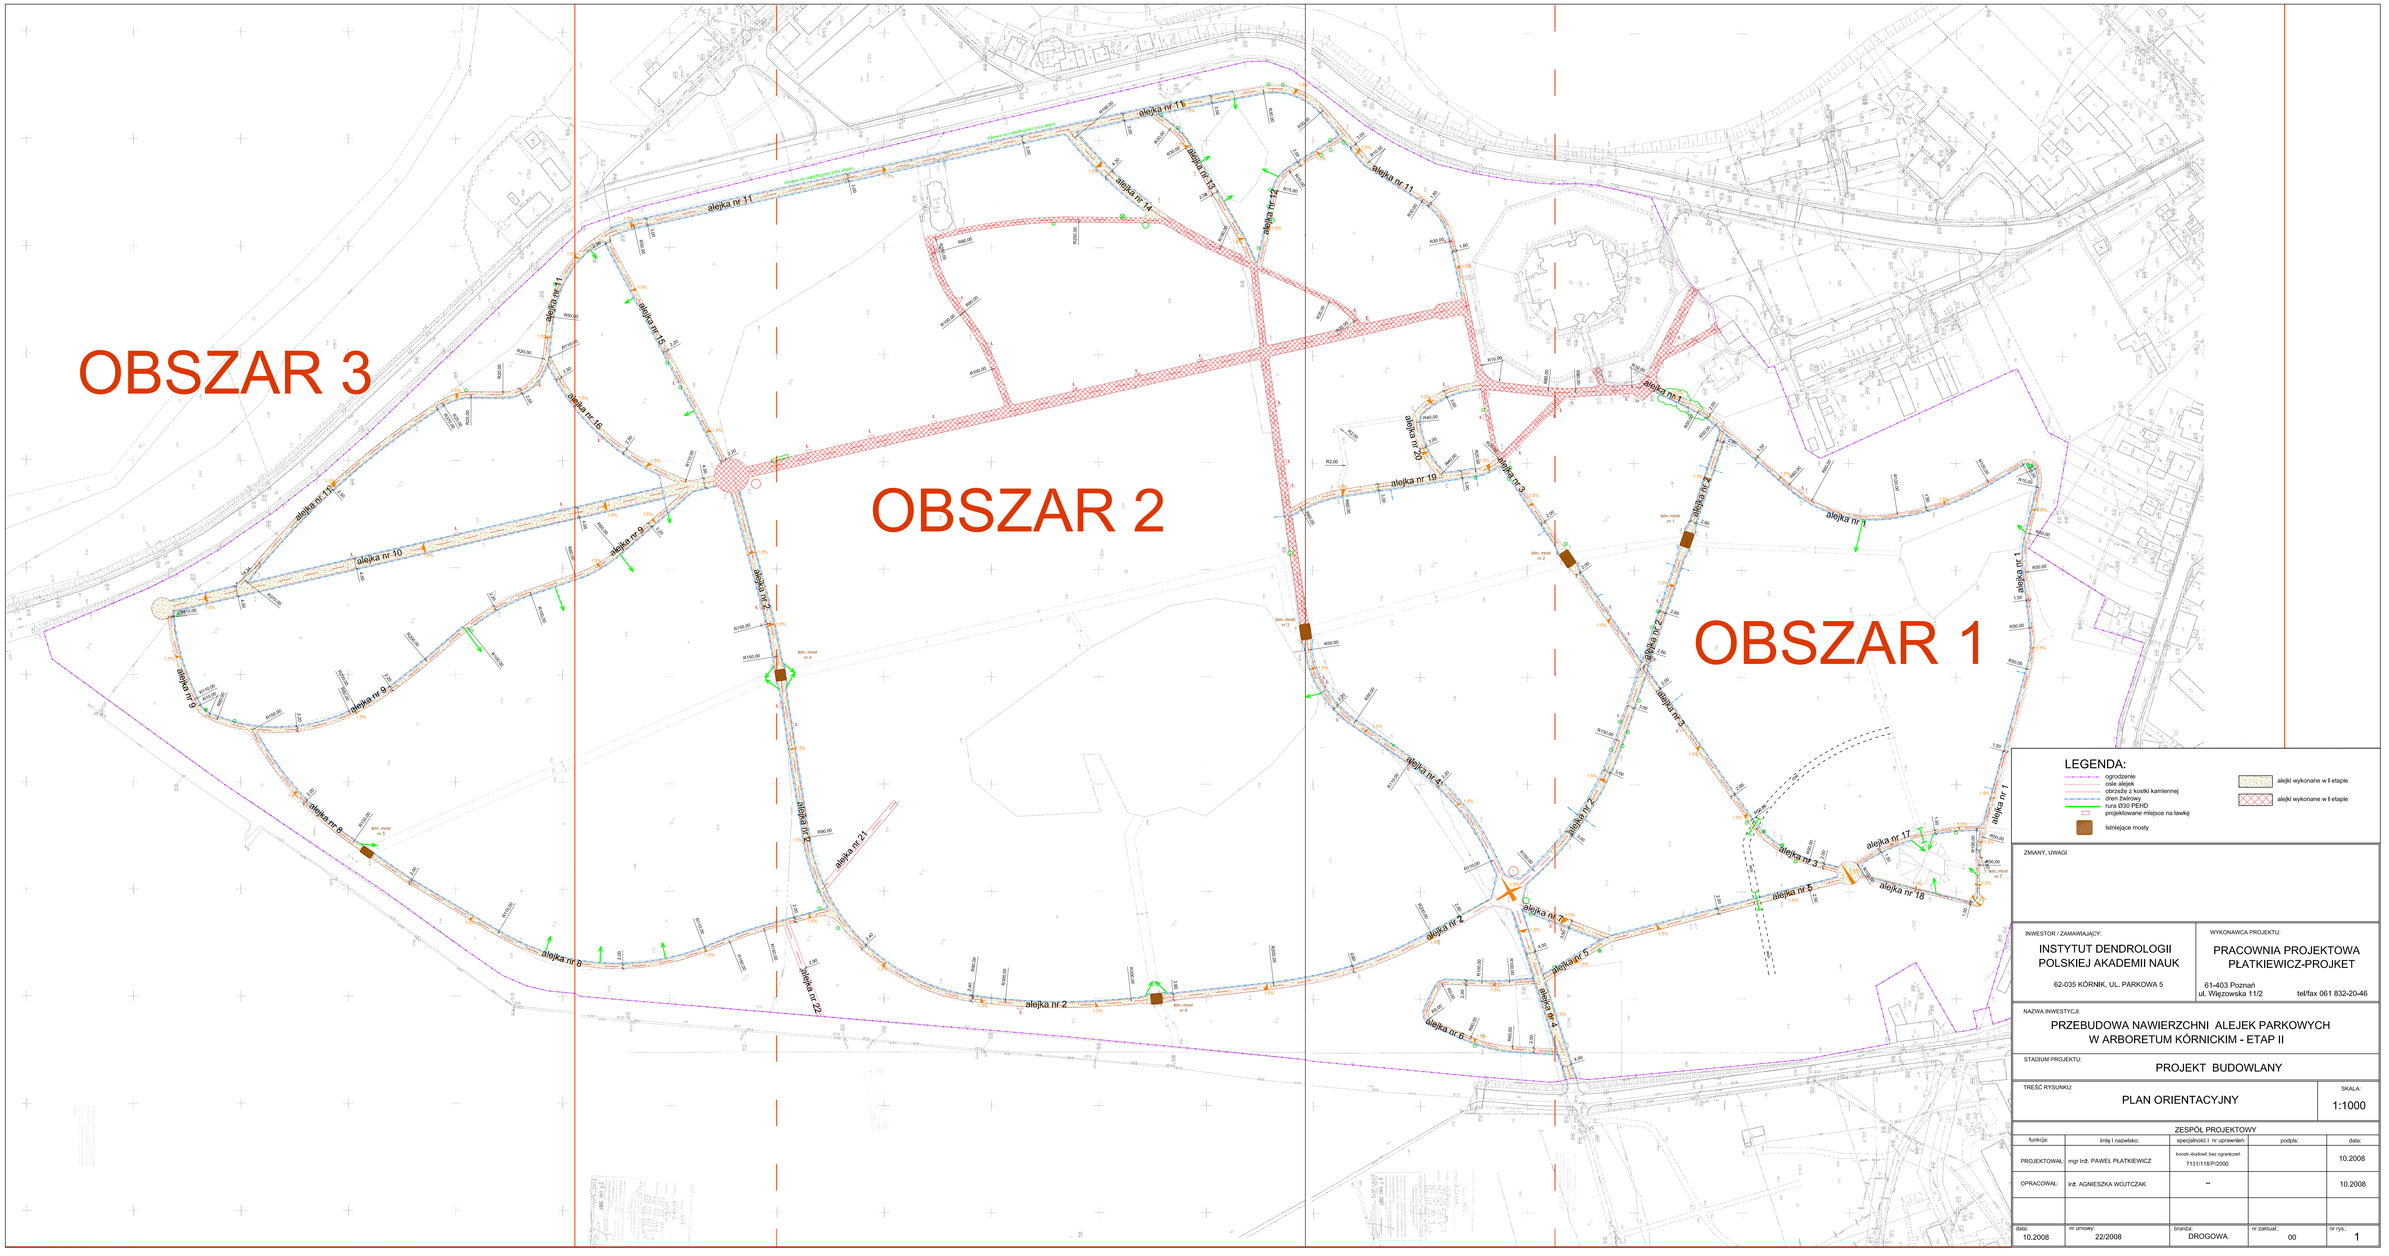
OBSZAR 3
OBSZAR 2
OBSZAR 1
alejka nr 11
alejka nr 11a
alejka nr 15
alejka nr 14
alejka nr 13
alejka nr 12
alejka nr 11
alejka nr 10
alejka nr 9
alejka nr 9a
alejka nr 8
alejka nr 6
alejka nr 22
alejka nr 21
alejka nr 2
alejka nr 20
alejka nr 19
alejka nr 1
alejka nr 4
alejka nr 3
alejka nr 17
alejka nr 18
alejka nr 5
alejka nr 7
alejka nr 6
LEGENDA:
ogrodzenie
osie alejek
obrzeże z kostki kamiennej
dren żwirowy
rura Ø30 PEHD
projektowane miejsce na ławkę
istniejące mosty
alejki wykonane w I etapie
alejki wykonane w II etapie
ZMIANY, UWAGI
INWESTOR / ZAMAWIAJĄCY:
INSTYTUT DENDROLOGII
POLSKIEJ AKADEMII NAUK
62-035 KÓRNIK, UL. PARKOWA 5
WYKONAWCA PROJEKTU:
PRACOWNIA PROJEKTOWA
PŁATKIEWICZ-PROJKET
61-403 Poznań
ul. Więzowska 11/2
tel/fax 061 832-20-46
NAZWA INWESTYCJI:
PRZEBUDOWA NAWIERZCHNI ALEJEK PARKOWYCH
W ARBORETUM KÓRNICKIM - ETAP II
STADIUM PROJEKTU:
PROJEKT BUDOWLANY
TREŚĆ RYSUNKU:
PLAN ORIENTACYJNY
SKALA:
1:1000
ZESPÓŁ PROJEKTOWY
funkcja:
imię i nazwisko:
specjalność i nr uprawnień:
podpis:
data:
PROJEKTOWAŁ:
mgr inż. PAWEŁ PŁATKIEWICZ
konstr.-budowl. bez ograniczeń
7131/118/P/2000
10.2008
OPRACOWAŁ:
inż. AGNIESZKA WOJTCZAK
--
10.2008
data:
10.2008
nr umowy:
22/2008
branża:
DROGOWA
nr zaktual.:
00
nr rys.:
1