




ALEJKA NR 12

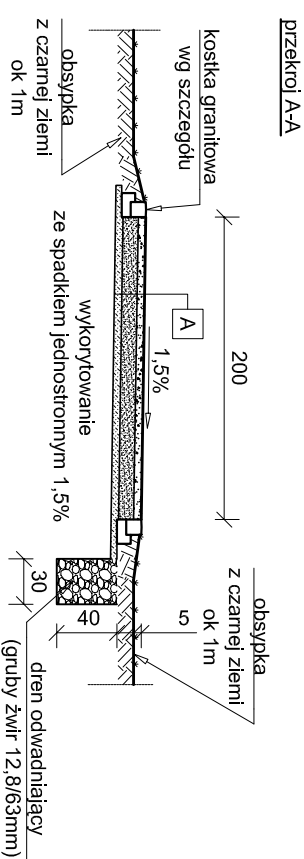


ALEJKA NR 13

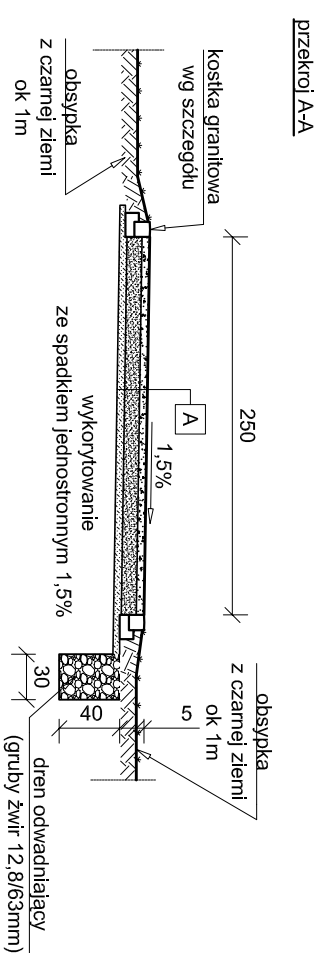


ALEJKA NR 14

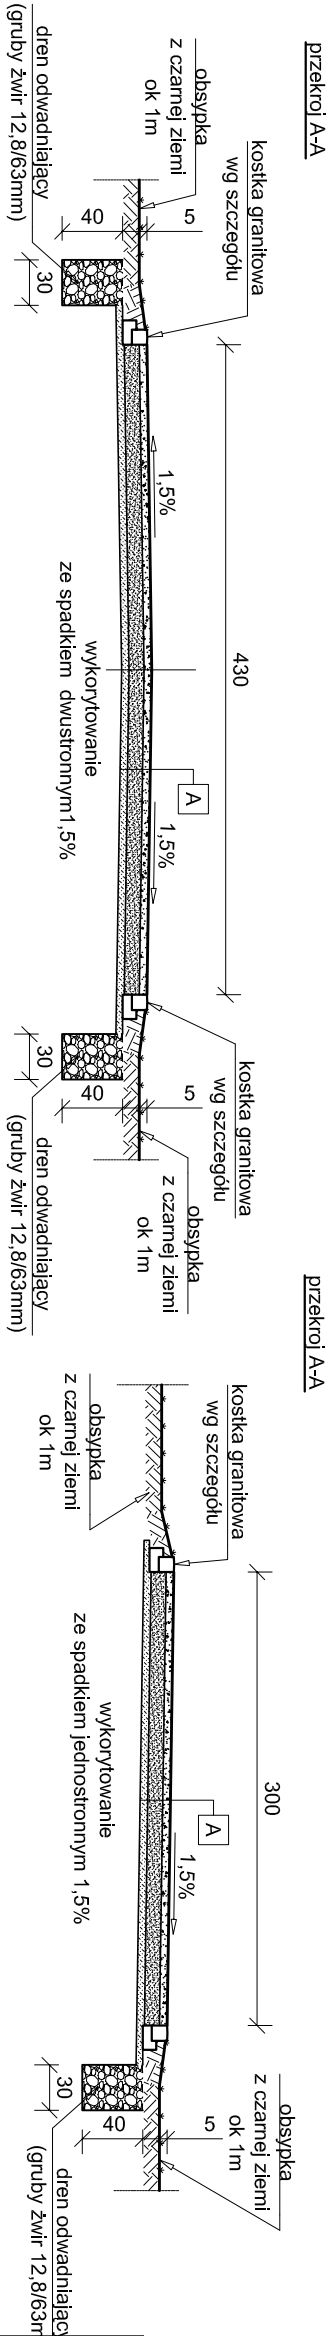


ALEJKA NR 15

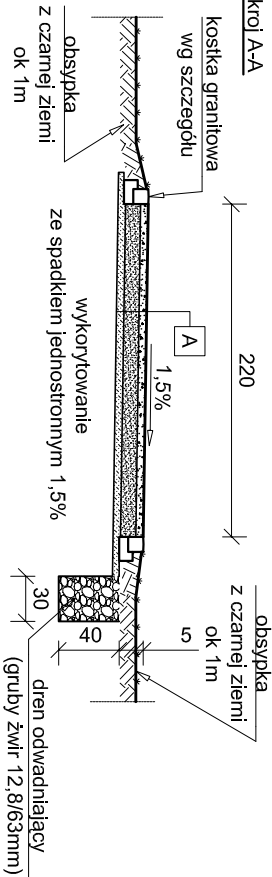


ALEJKA NR 16

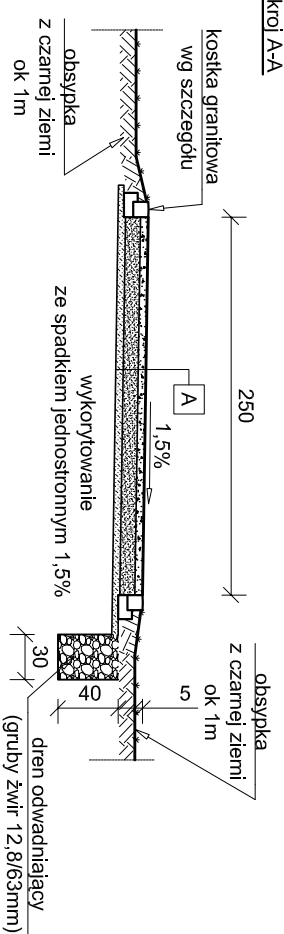


ALEJKA NR 17

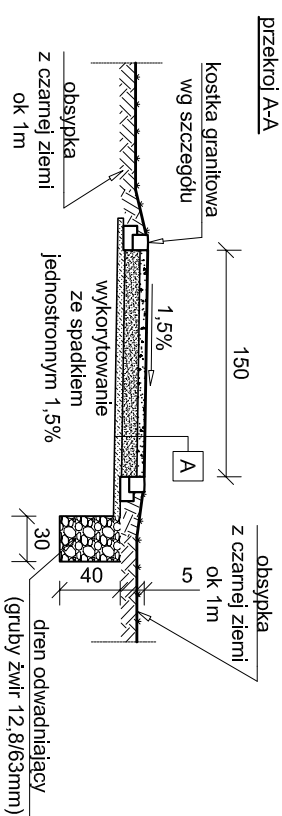


ALEJKA NR 18

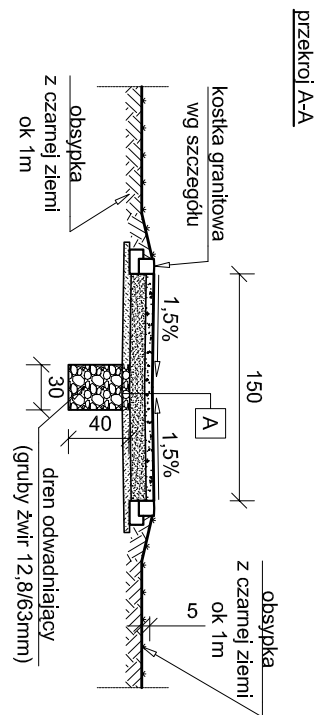

ALEJKA NR 19

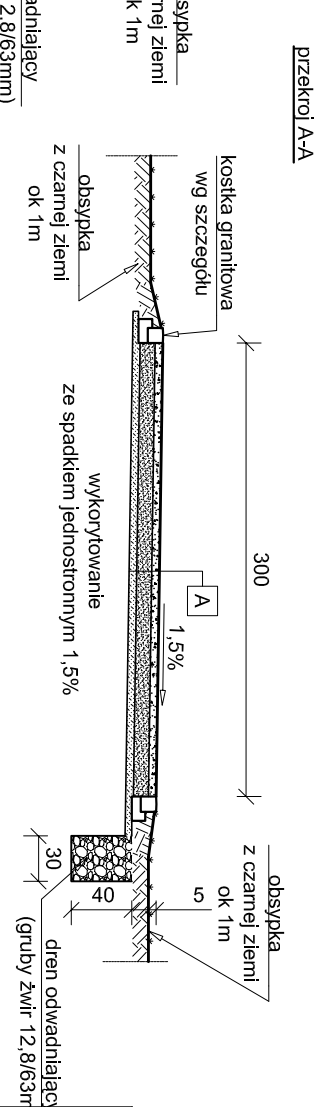

ALEJKA NR 20

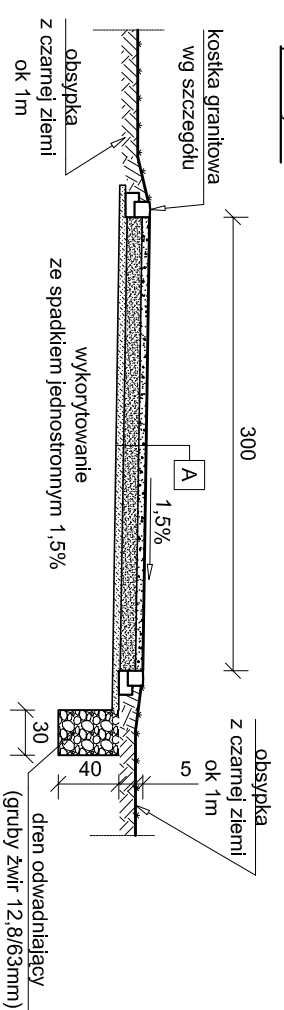

A	jezdnia
kliniec kamienny 4-12,8mm rudo-szary 5cm	
tłuczeń kamienny 31,5-63mm 10cm	
pospółka zagęszczona do Is=0,98 5cm	
razem 20cm	

ZMIANY, UWAGI	
INWESTOR / ZAMAWIAJĄCY:	
INSTYTUT DENDROLOGII POLSKIEJ AKADEMII NAUK	
62-035 KÓRNIK, UL. PARKOWA 5	
NAZWA INWESTYCJI:	
PRZEBUDOWA NAWIERZCHNI ALEJEK PARKOWYCH W ARBORETUM KÓRNICKIM - ETAP II	
STADIUM PROJEKTU:	
PROJEKT BUDOWLANY	
TREŚĆ RYSUNKU:	
PRZEKROJE NORMALNE Z KONSTRUKCJĄ NAWIERZCHNI alejki nr: 12, 13, 14, 15, 16, 17, 18, 19, 20	
SKALA:	
1:50	
ZESPÓŁ PROJEKTOWY	
funkcja:	
imię i nazwisko:	
specjalność i nr uprawnień:	
podpis:	
data:	
PROJEKTOWAŁ:	
mgr inż. PAWEŁ PLATKIEWICZ	
komplet. - budowl. bez ograniczeń	
7131/118/P/2000	
OPRACOWAŁ:	
inż. AGNIESZKA WOLTCZAK	
--	
10.2008	
data:	
nr umowy:	
22/2008	
branża:	
DROGOWA	
nr zakł.: 00	
nr rys.: 7	