



SEGMENT WYDŁUŻONY S-2 (3,1 m)

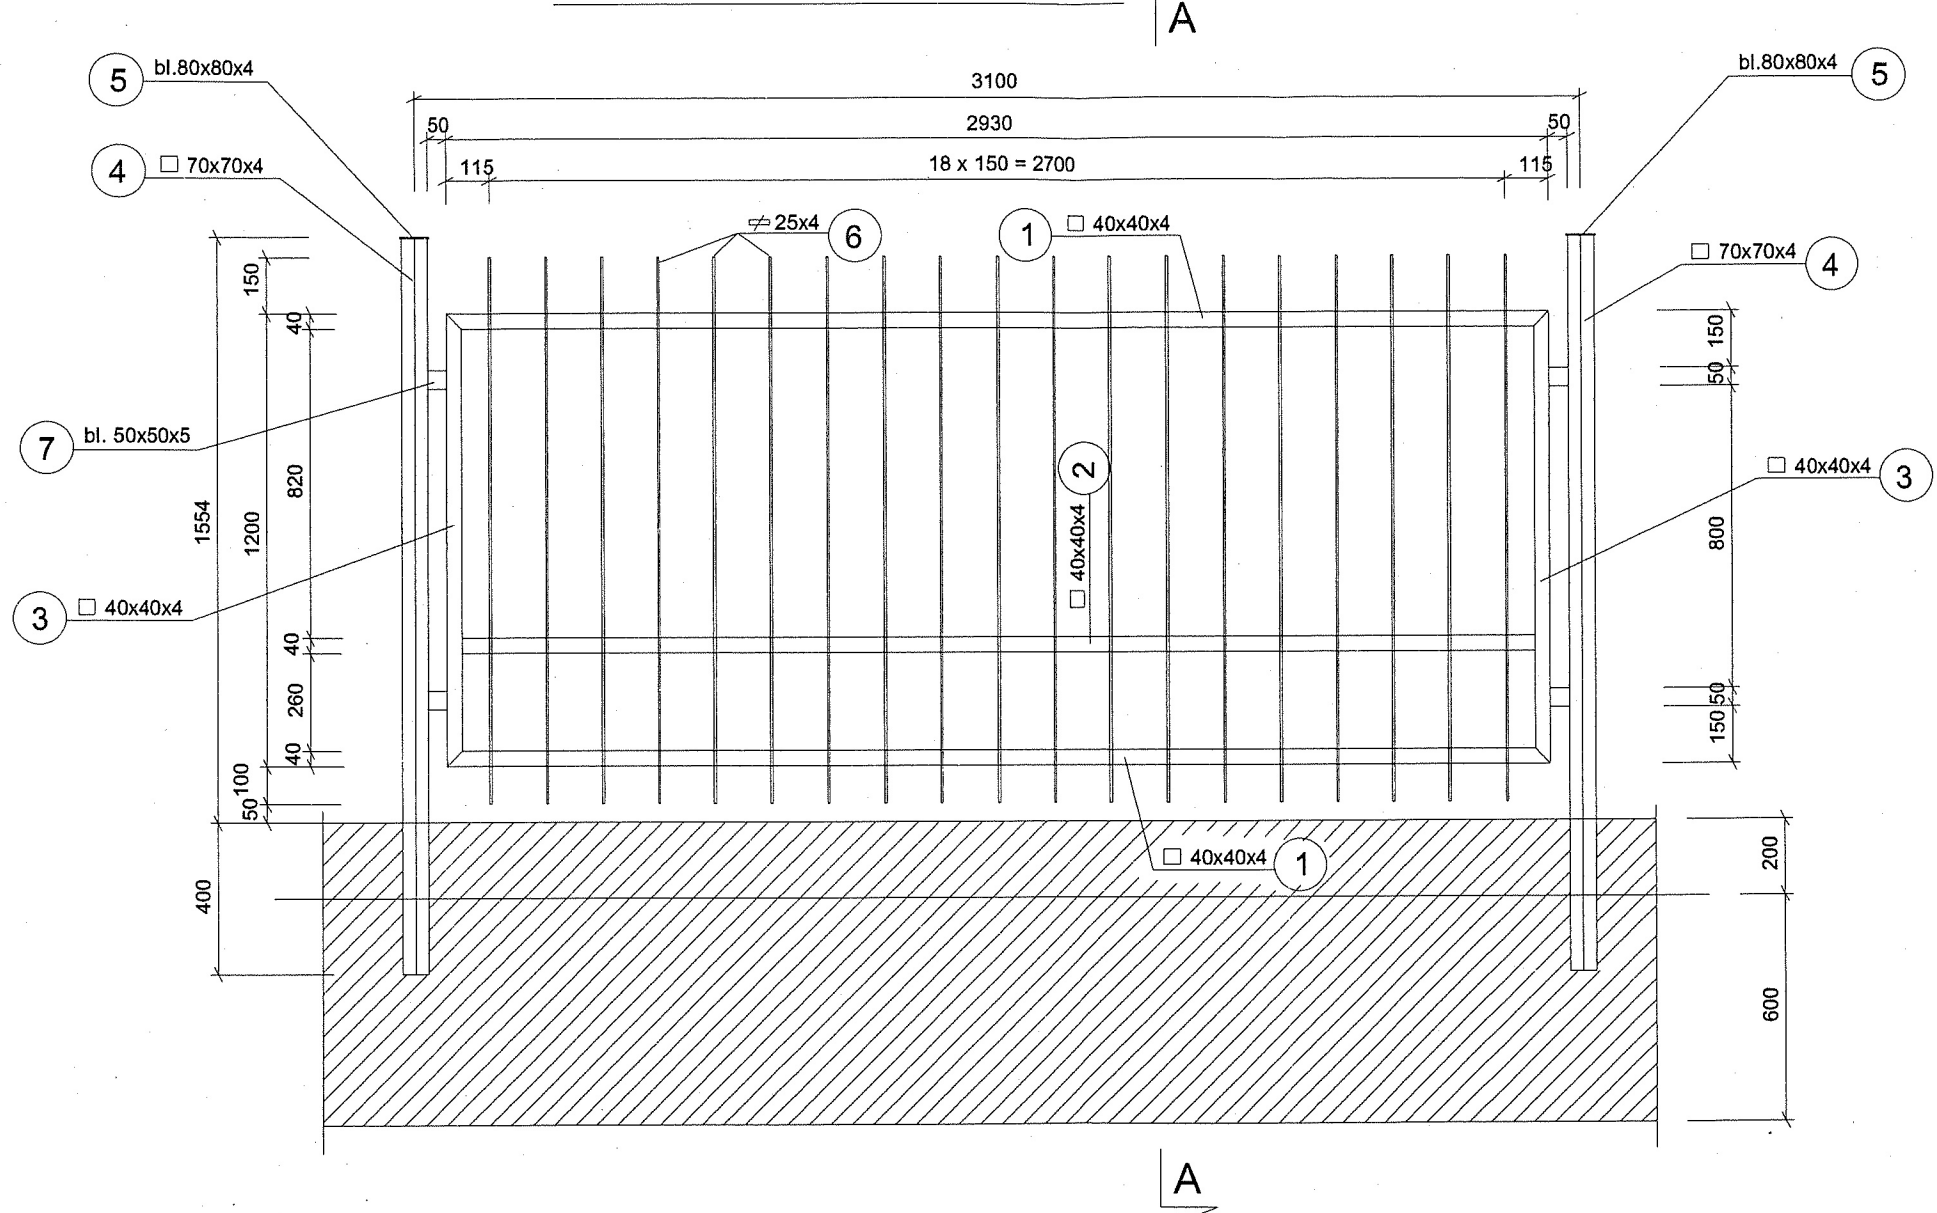

ZESTAWIENIE STALI DLA 1 SEGMENTU WYDŁUŻONEGO S-2

NR	PROFIL	DŁ. mm	ILOŚĆ szt.	MASA JEDN. kg/m	MASA CAŁK. kg
1	40x40x4	2930	2	3,97	23,26
2	40x40x4	2850	1	3,97	11,31
3	40x40x4	1200	2	3,97	9,53
4	70x70x4	1950	1	7,74	15,09
5	80x4	80	1	2,512	0,20
6	25x4	1450	15	0,785	17,07
7	50x5	50	4	1,96	0,39
MASA 1 SEGMENTU					76,85


SEGMENT WYDŁUŻONY S-3 (3,4 m)

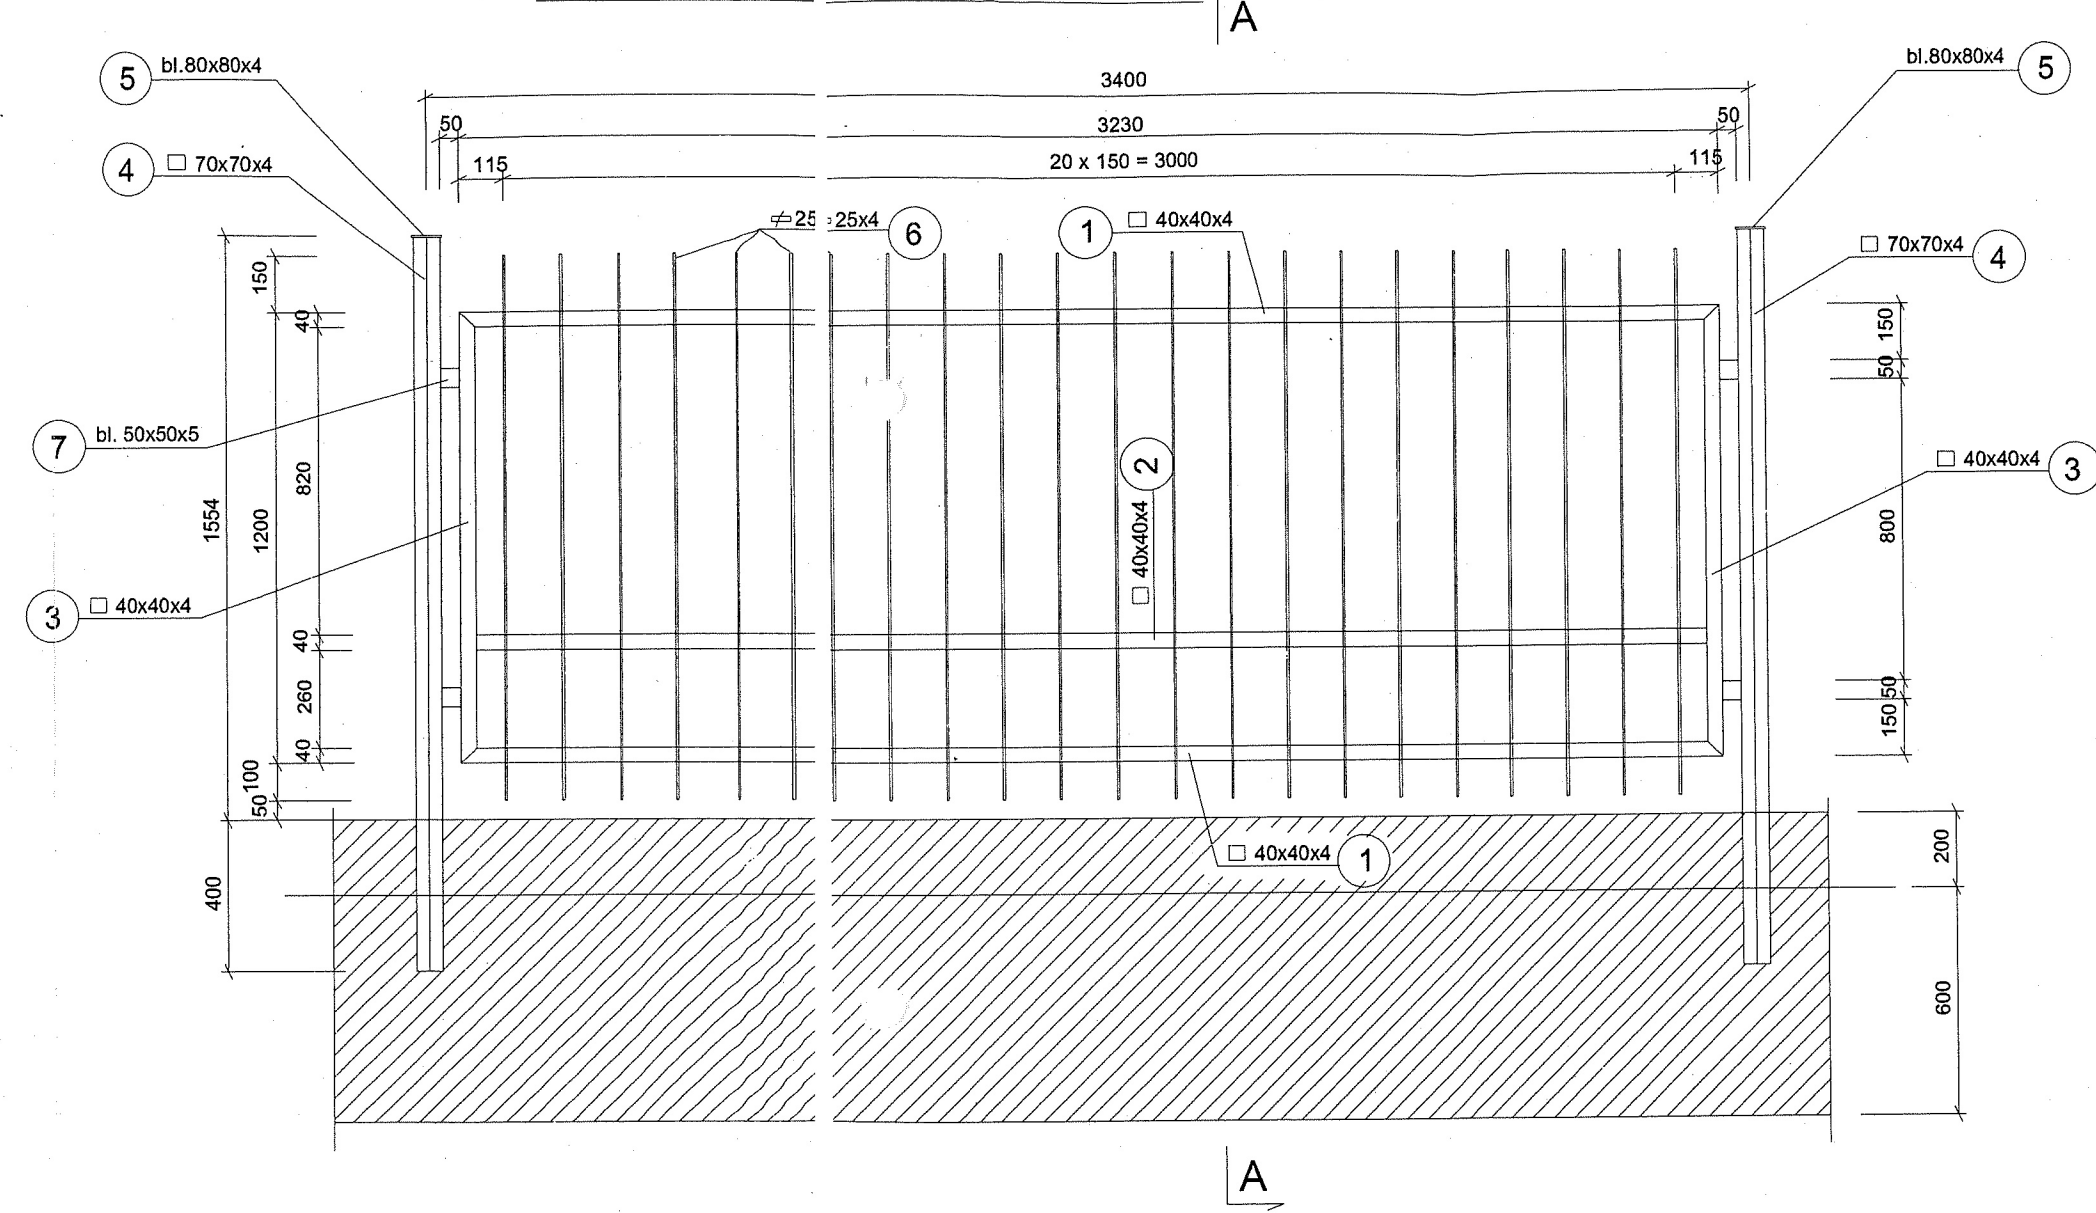

ZESTAWIENIE STALI DLA 1 SEGMENTU WYDŁUŻONEGO S-3



NR	PROFIL	DŁ. mm	ILOŚĆ szt.	MASA JEDN. kg/m	MASA CAŁK. kg
1	40x40x4	3230	2	3,97	25,65
2	40x40x4	3150	1	3,97	12,51
3	40x40x4	1200	2	3,97	9,53
4	70x70x4	1950	1	7,74	15,09
5	80x4	80	1	2,512	0,20
6	25x4	1450	15	0,785	17,07
7	50x5	50	4	1,96	0,39
MASA 1 SEGMENTU					80,44

A - A

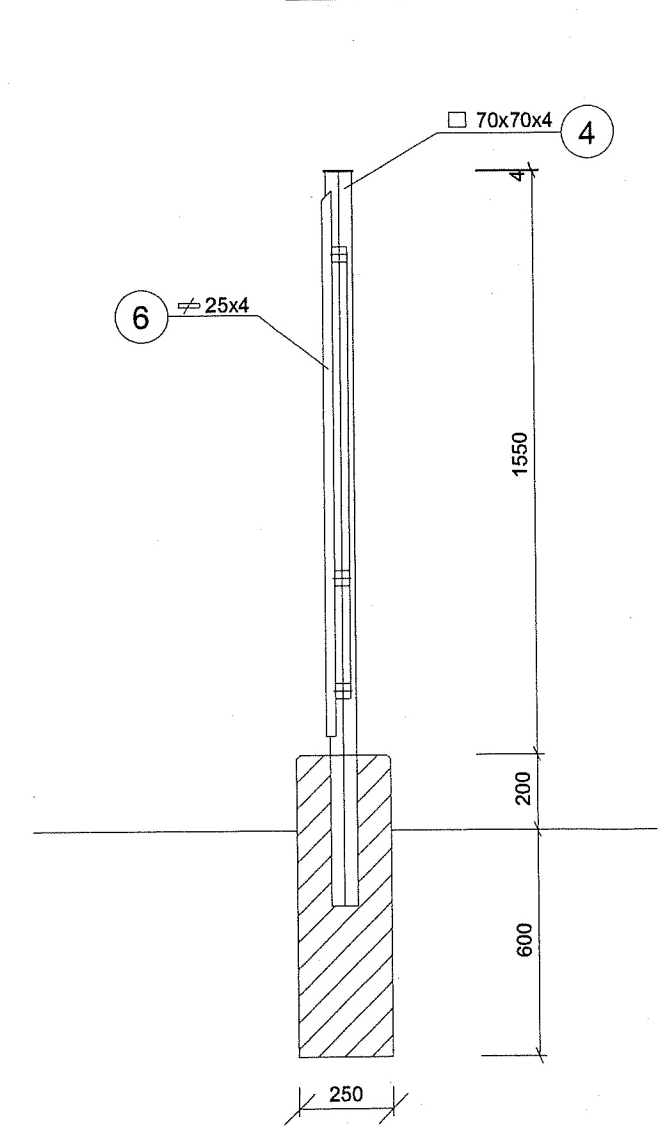

ZMIANY, UWAGI		STAROSTWO POWIATOWE w Poznaniu	
INWESTOR / ZAMAWIAJĄCY: INSTYTUT DENDROLOGII POLSKIEJ AKADEMII NAUK 62-035 KÓRNIK, UL. PARKOWA 5		WYKONAWCA PROJEKTU: PRACOWNIA PROJEKTOWA PŁATKIEWICZ-PROJKT 61-403 Poznań ul. Wiegowska 11/2 tel/fax 061 832-20	
NAZWA INWESTYCJI: PRZEBUDOWA OGRODZENIA WOKÓŁ TERENU ARBORETUM KÓRNICIEGO			
STADIUM PROJEKTU:		PROJEKT BUDOWLANY	
TREŚĆ RYSUNKU: OGRODZENIE OBWODOWE - CZĘŚĆ II			SKALA: 1:20
ZESPÓŁ PROJEKTOWY			
funkcja:	imię i nazwisko:	specjalność i nr uprawnień:	podpis:
PROJEKTOWAŁ:	mgr inż. PAWEŁ PŁATKIEWICZ	konstr.-budowl. bez ograniczeń 7131/118/P/2000	<i>[Signature]</i> 10.20
OPRACOWAŁ:	inż. AGNIESZKA WOJTCZAK	-	<i>[Signature]</i> 10.20
data:	nr umowy:	branża:	nr zaktualizacji:
10.2008	22/2008	BUDOWLANA	00

WIDOK OGRODZENIA OBWODOWEGO 1:100

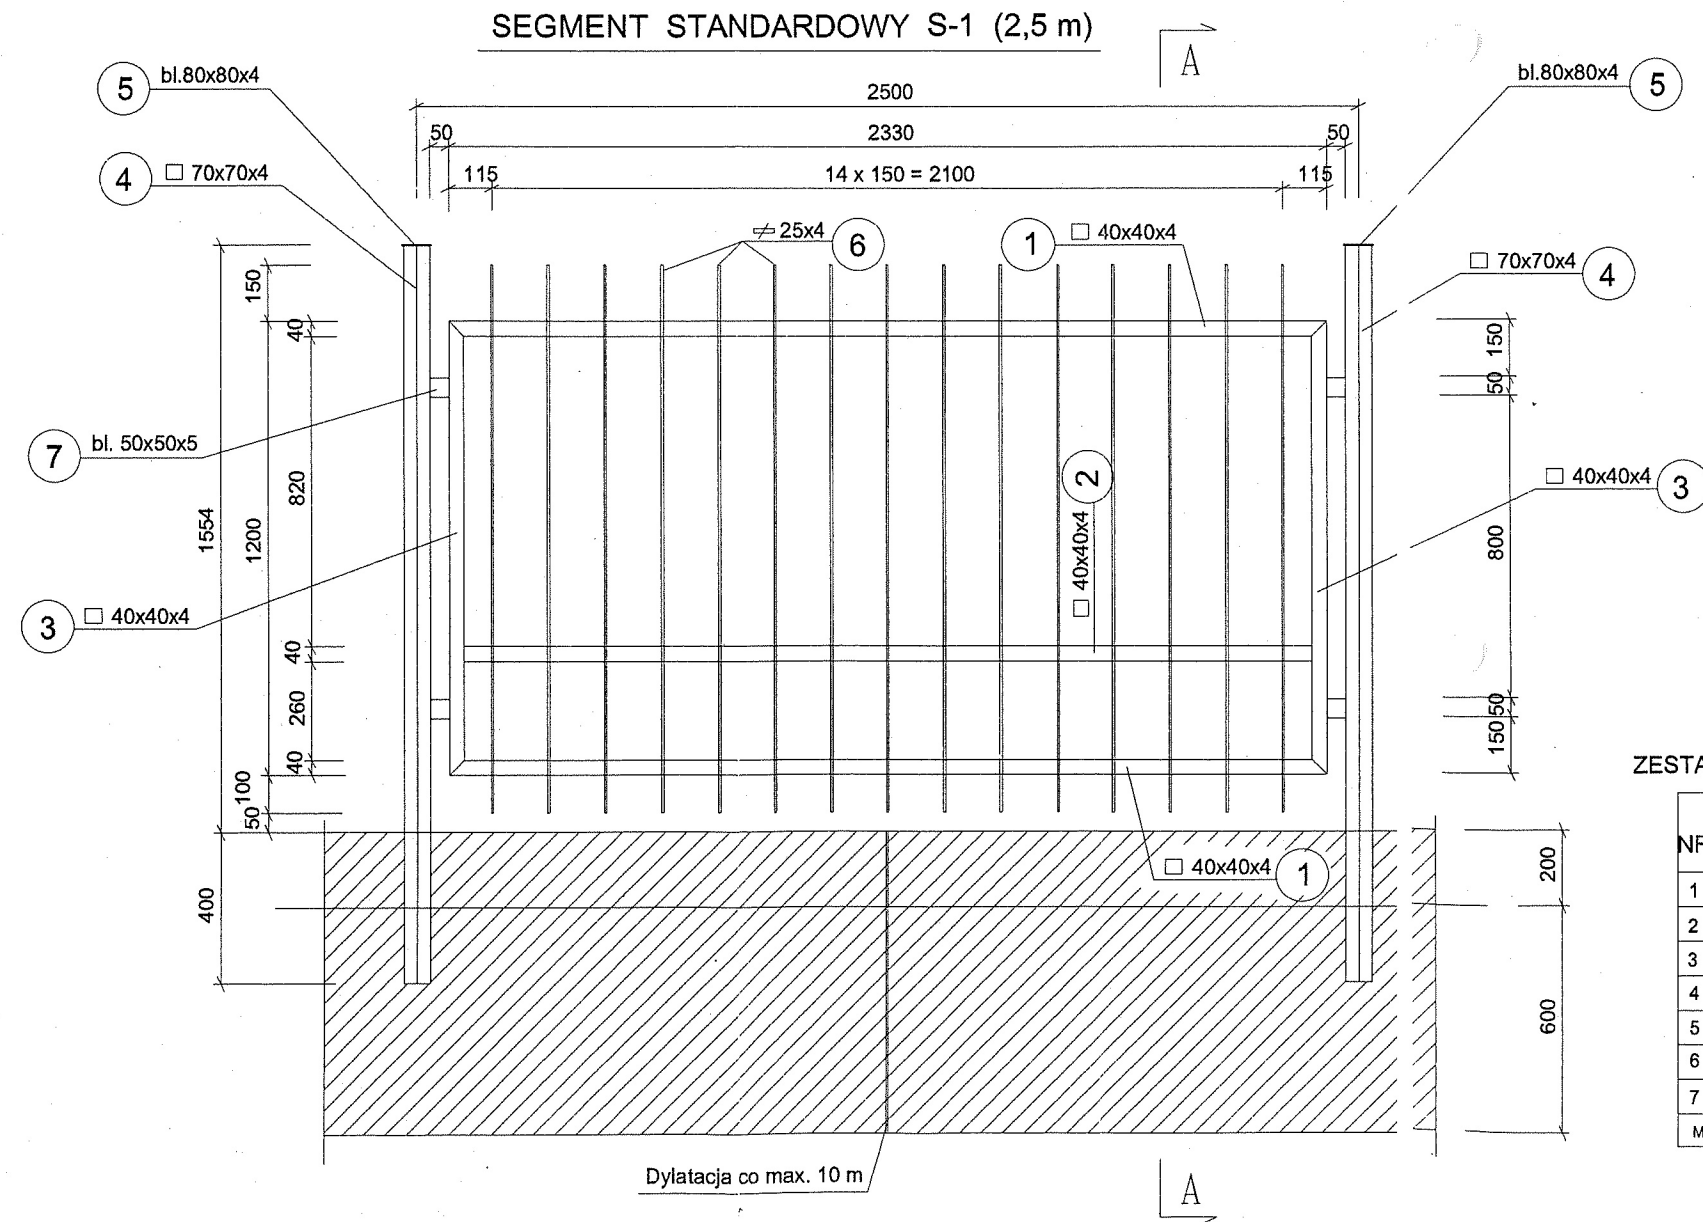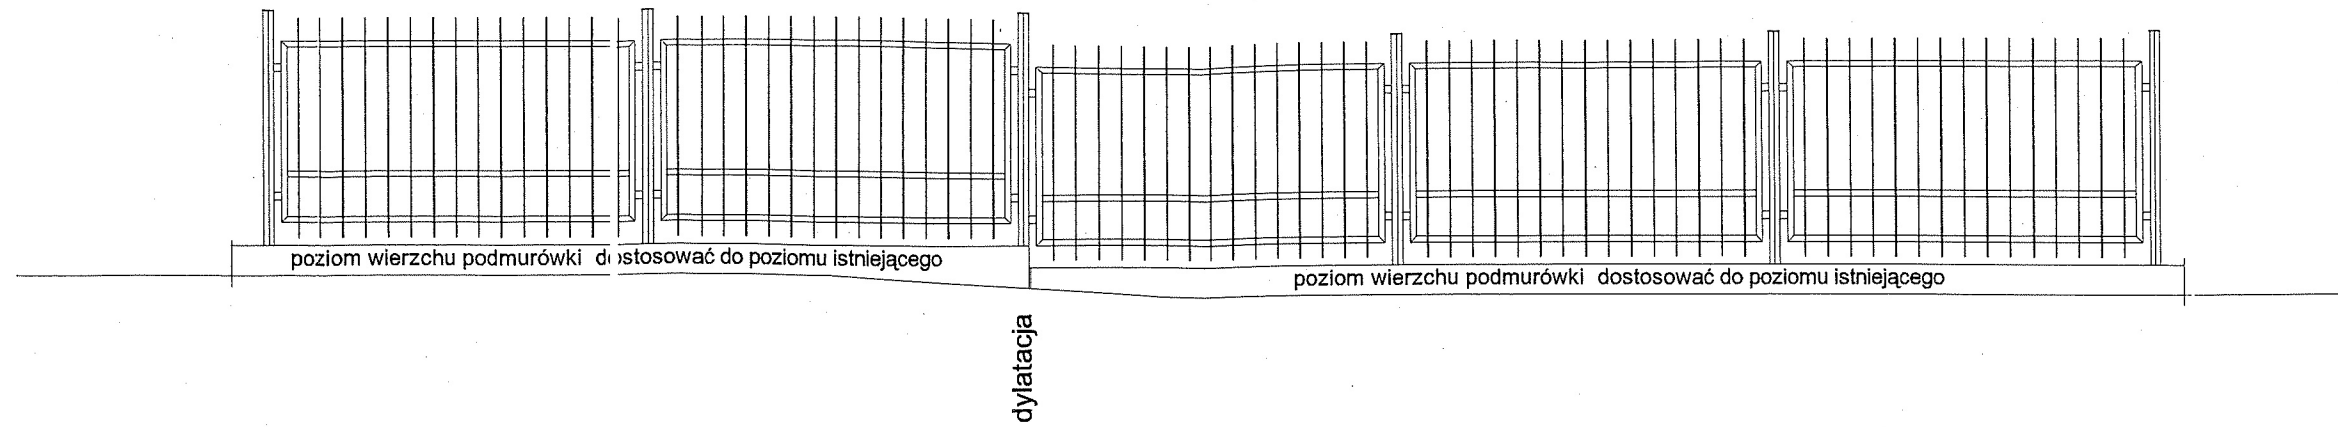

ZESTAWIENIE ELEMENTÓW OGRODZENIA OBWODOWEGO

SEGMENTY STALOWE

SEGMENT	ILOŚĆ	DŁUGOŚĆ[m]	MASA [kg]
S- 1	929	2322,5	64 760,6
S- 2	50	155,0	3 842,5
S- 3	3	10,2	241,3
RAZEM:		2488 m	68 845 kg

Brama rozwierana stalowa szer. 4,0 m - szt. 1
Brama rozwierana stalowa szer. 3,5 m - szt. 2
Furtka stalowa szer. 1,2 m - szt. 1
Furtka stalowa szer. 1,0 m - szt. 1

PODMURÓWKA BETONOWA

wysokość łączna 80 cm: 2173 mb obj. betonu: V= 434,6 m³
wysokość łączna 100 cm: 150 mb obj. betonu: V= 37,5 m³
wysokość łączna 120 cm: 165 mb obj. betonu: V= 49,5 m³
RAZEM: V= 522 m³

ZESTAWIENIE STALI DLA 1 SEGMENTU STANDARDOWEGO S-1

NR	PROFIL	DŁ. mm	ILOŚĆ szt.	MASA JEDN. kg/m	MASA CAŁK. kg
1	40x40x4	2330	2	3,97	18,50
2	40x40x4	2250	1	3,97	8,93
3	40x40x4	1200	2	3,97	9,63
4	70x70x4	1950	1	7,74	15,09
5	80x4	80	1	2,512	0,20
6	25x4	1450	15	0,785	17,07
7	50x5	50	4	1,96	0,39
MASA 1 SEGMENTU				kg	69,71

ZMIANY, UWAGI				
STAROSTWO POWIATOWE w Poznaniu				
INWESTOR / ZAMAWIAJĄCY: INSTYTUT DENDROLOGII POLSKIEJ AKADEMII NAUK 62-035 KÓRNIK, UL. PARKOWA 5		WYKONAWCA PROJEKTU: PRACOWNIA PROJEKTOWA PŁATKIEWICZ-PROJKT 61-403 Poznań ul. Wileńska 11/2 tel/fax 061 832-20-46		
NAZWA INWESTYCJI: PRZEBUDOWA OGRODZENIA WOKÓŁ TERENU ARBORETUM KÓRNICZEGO				
STADIUM PROJEKTU: PROJEKT BUDOWLANY				
TREŚĆ RYSUNKU: OGRODZENIE OBWODOWE - CZĘŚĆ I				SKALA: 1:20
ZESPÓŁ PROJEKTOWY				
funkcja:	Imię i nazwisko:	specjalność i nr uprawnień:	podpis:	data:
PROJEKTOWAŁ:	mgr inż. PAWEŁ PŁATKIEWICZ	konstr.-budowl. bez ograniczeń 7131/118/P/2000		10.2008
OPRACOWAŁ:	inż. AGNIESZKA WOJTCZAK	--		10.2008
data:	nr umowy:	branża:	nr załącznika:	nr rys.:
10.2008	22/2008	BUDOWLANA	00	2

